УСТЬ-БЮРСКИЙ СЕЛЬСОВЕТ

Г Е Н Е Р А Л Ь Н Ы Й П Л А Н

Карта инженерной инфраструктуры. Карта электроснабжения и связи

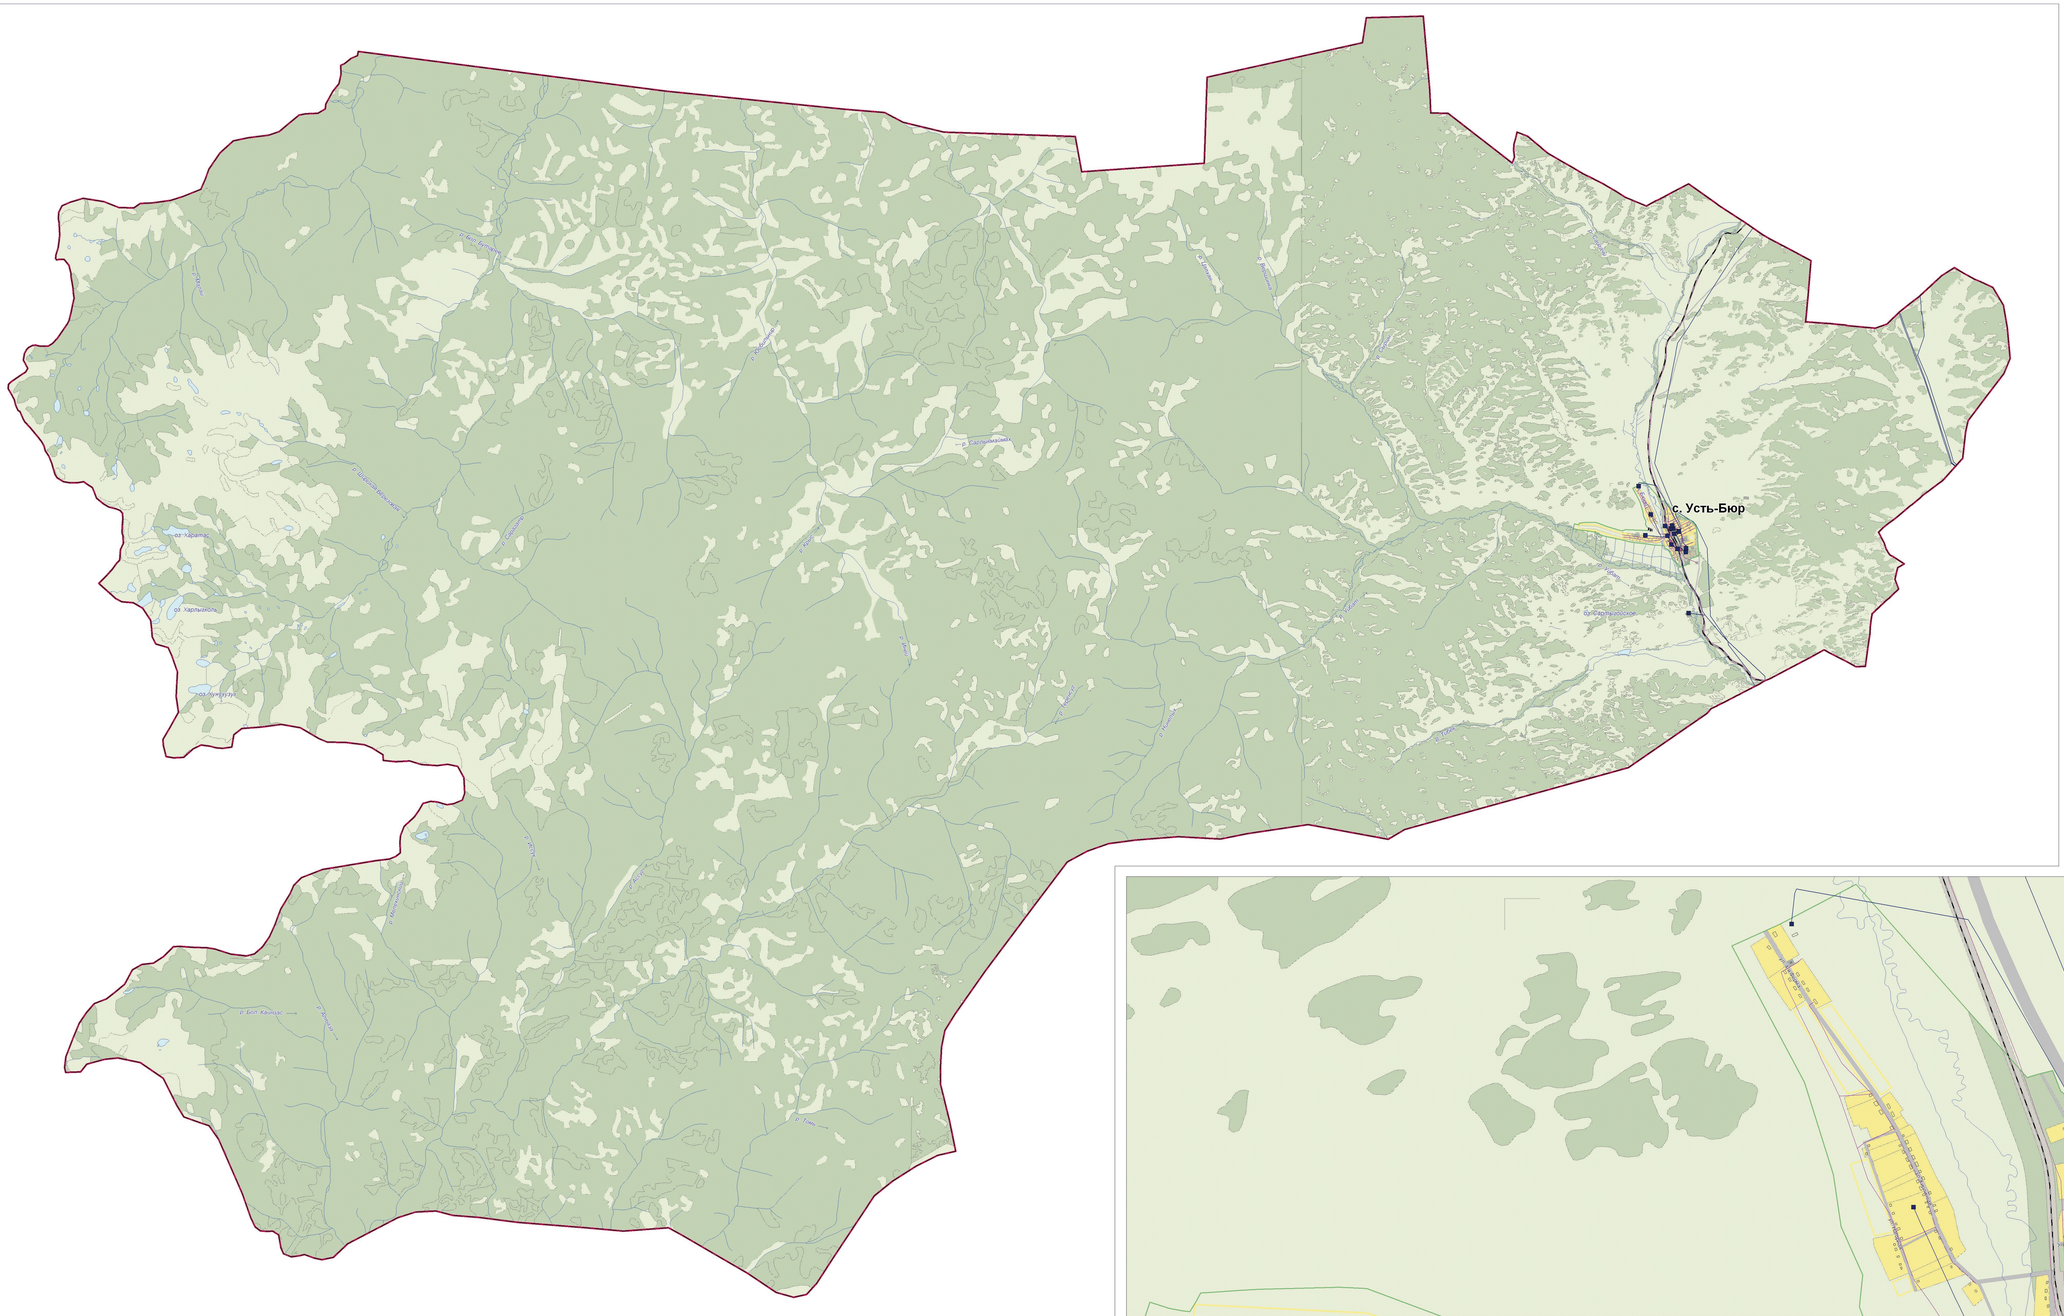

Схема границ Усть-Бюрского сельсовета

Масштаб 1: 50 000

Масштаб 1:5 000

С

Ю

УСЛОВНЫЕ ОБОЗНАЧЕНИЯ

Границы

- Сельсовета
- Населенного пункта

Территории

- Жилых и общественно-деловых зон
- Производственных зон
- Зон рекреационного назначения
- Зон специального назначения
- Прочие
- Под водой
- Железная дорога
- Улично-дорожная сеть

Существующие	Проектируемые	Показатели
		ЭЛЕКТРОСНАБЖЕНИЕ
		Сети электроснабжения
■		Трансформаторные подстанции
		СВЯЗЬ
		Линии связи
А		АТС
✦		Распределительные шкафы

					2012.77.ПЛ.ПЗ
Изм.	Кол.уч.	Лист	№ док.	Подпись	Дата
Разраб.	Хомякова А.В.				04.14
Нач. отдела	Хомякова А.В.				04.14
Нач. отд.	Дьячкова Н.В.				04.14
Нач. 1 кат.	Нарр Н.В.				04.14
Исп. 1 кат.	Волобуев А.Н.				04.14

Генеральный план, правила землепользования и застройки Усть-Бюрского сельсовета

Усть-Абаканского района Республики Хакасия

Стадия	Лист	Листов
Предварительный проект	ГП	16

Усть-Бюрского сельсовета

Карта инженерной инфраструктуры. Карта электроснабжения и связи

М 1: 50 000

М 1: 5 000

ООО НПЦ "Сибинжекопроект" г. Омск